


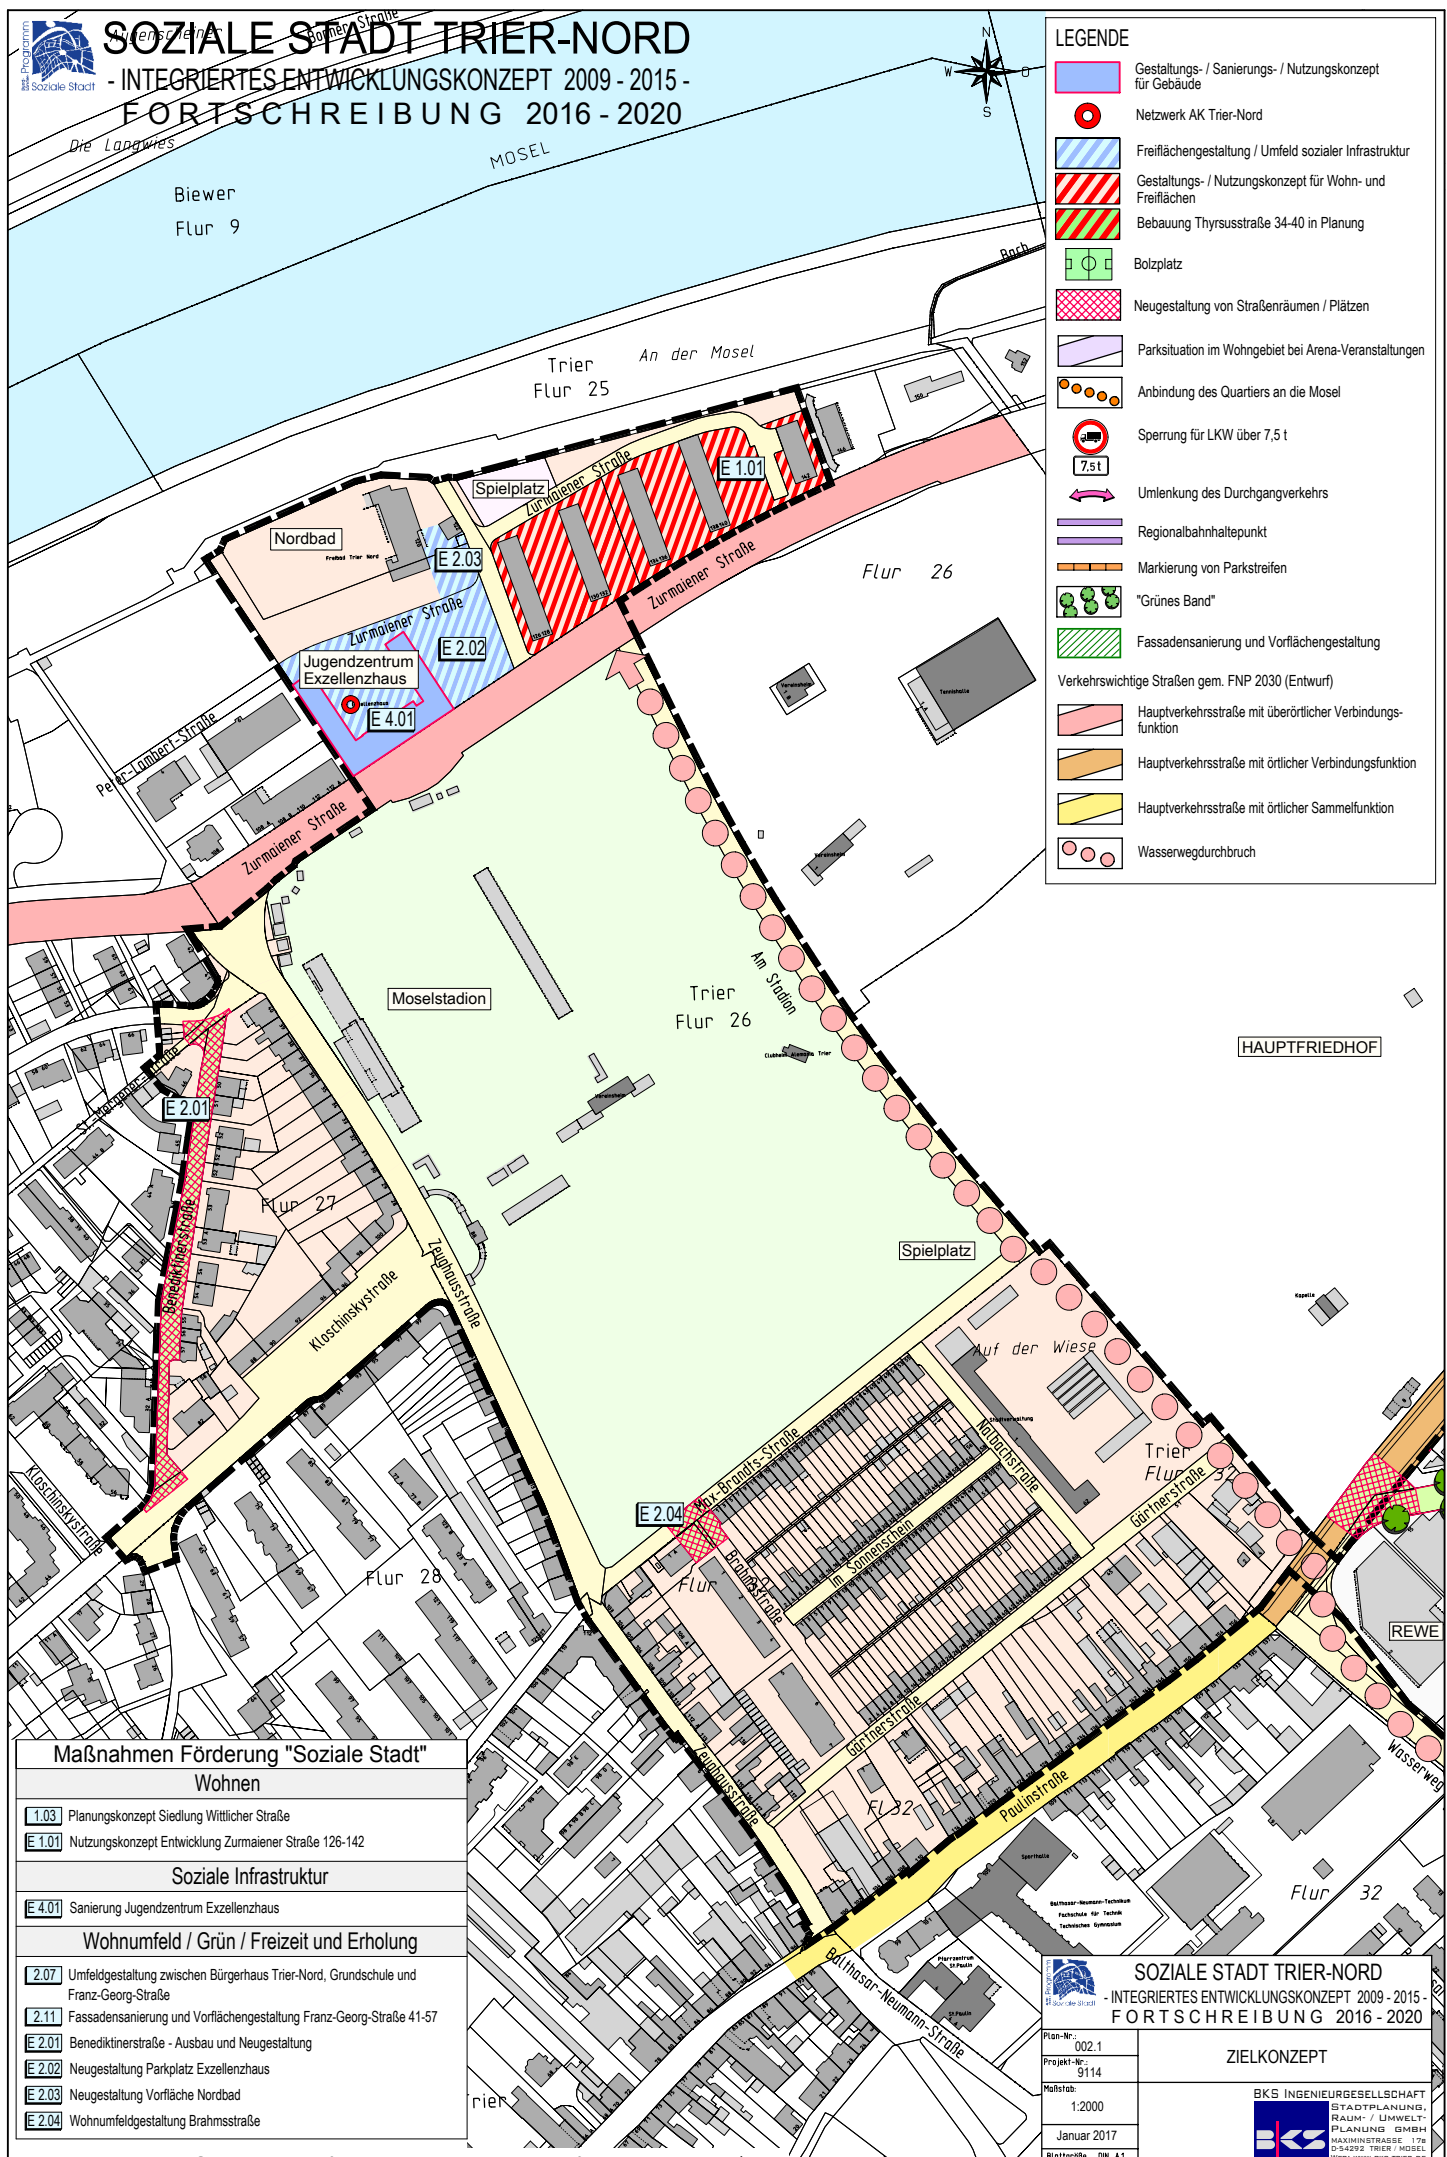

SOZIALE STADT TRIER-NORD

- INTEGRIERTES ENTWICKLUNGSKONZEPT 2009 - 2015 -
FORTSCHREIBUNG 2016 - 2020



LEGENDE

- Gestaltungs- / Sanierungs- / Nutzungskonzept für Gebäude
- Netzwerk AK Trier-Nord
- Freiflächengestaltung / Umfeld sozialer Infrastruktur
- Gestaltungs- / Nutzungskonzept für Wohn- und Freiflächen
- Bebauung Thyrsusstraße 34-40 in Planung
- Bolzplatz
- Neugestaltung von Straßenräumen / Plätzen
- Parksituation im Wohngebiet bei Arena-Veranstaltungen
- Anbindung des Quartiers an die Mosel
- Sperrung für LKW über 7,5 t
- Umlenkung des Durchgangsverkehrs
- Regionalbahnhaltelpunkt
- Markierung von Parkstreifen
- "Grünes Band"
- Fassadensanierung und Vorflächengestaltung
- Verkehrswichtige Straßen gem. FNP 2030 (Entwurf)**
 - Hauptverkehrsstraße mit überörtlicher Verbindungsfunktion
 - Hauptverkehrsstraße mit örtlicher Verbindungsfunktion
 - Hauptverkehrsstraße mit örtlicher Sammelfunktion
- Wasserwegdurchbruch

Maßnahmen Förderung "Soziale Stadt"	
Wohnen	
E 1.03	Planungskonzept Siedlung Wittlicher Straße
E 1.01	Nutzungskonzept Entwicklung Zurmaiener Straße 126-142
Soziale Infrastruktur	
E 4.01	Sanierung Jugendzentrum Exzellenzhaus
Wohnumfeld / Grün / Freizeit und Erholung	
E 2.07	Umfeldgestaltung zwischen Bürgerhaus Trier-Nord, Grundschule und Franz-Georg-Straße
E 2.11	Fassadensanierung und Vorflächengestaltung Franz-Georg-Straße 41-57
E 2.01	Benediktinerstraße - Ausbau und Neugestaltung
E 2.02	Neugestaltung Parkplatz Exzellenzhaus
E 2.03	Neugestaltung Vorfläche Nordbad
E 2.04	Wohnumfeldgestaltung Brahmstraße

SOZIALE STADT TRIER-NORD
- INTEGRIERTES ENTWICKLUNGSKONZEPT 2009 - 2015 -
FORTSCHREIBUNG 2016 - 2020

ZIELKONZEPT

Plan-Nr.: 002.1
Projekt-Nr.: 9114
Maßstab: 1:2000
Januar 2017
Blattgröße DIN A1

BKS INGENIEURGESSELLSCHAFT
STADTPLANUNG, RAUM- / UMWELT-
PLANUNG, GEMISCHT
MAXIMINSTRASSE 176
D-54293 TRIER / MOSEL
WEB: WWW.BKS-TRIER.DE

Digitale Stadtgrundkarte © Stadt Trier, Amt für Bodenmanagement und Geoinformation AB 1400.70/2016
Hinweis: Die Nennung von Gewerbebetrieben (Firmennamen) erfolgt ausschließlich zu Orientierungszwecken